


SEZIONE A-A

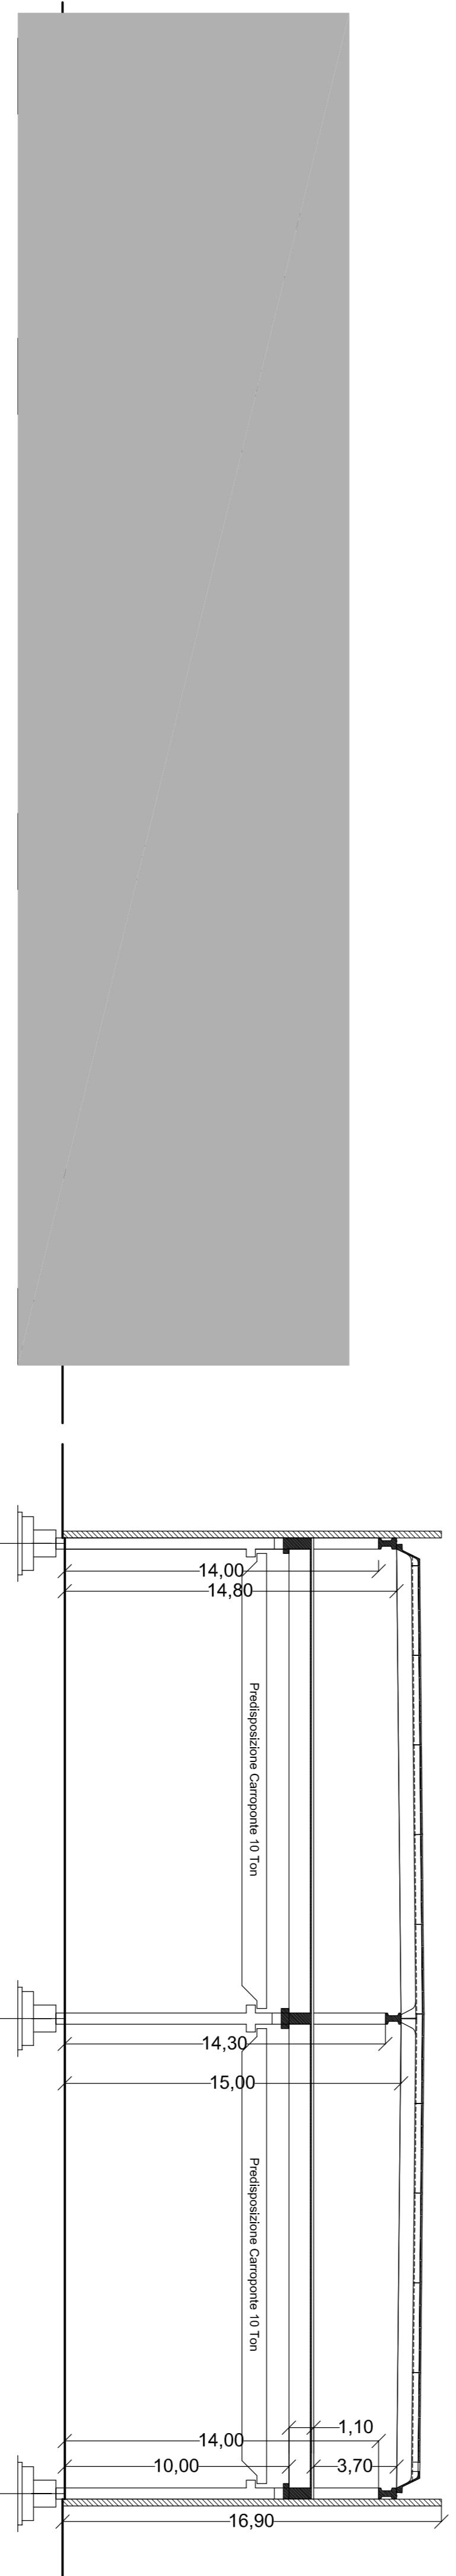

SEZIONE B-B

SEZIONE C-C

Studio Lonati & Balconi
 Ing. Marco Lonati Ing. Rossella Balconi Geom. Alberto Balconi
 Piazza Viviani, 4 c.a.p. 20834 Nova Milanese (MB) - tel. 0362/41114 - 0362/450691

DATA: 29.07.2021 COMMITTENTE: SOCIETA' PERLACORALLO S.R.L. SCALA: 1:200

PROGETTO: EDIFICIO AD USO INDUSTRIALE MUGGIO' NUMERO: C

AGG. TAVOLA SEZIONI